


ŠTÚDIA

Situácia - návrh využitia územia
Mierka 1:3000

STAVEBNÉ OBJEKTY :

- SO 01-Oplotenie
- SO 02-Cesta + parkoviská
- SO 03-Jazero 1
- SO 04-Jazero 2
- SO 05-Jazero 3
- SO 06-Jazero 4
- SO 07-Jazero 5
- SO 08-Stodola-zásoba krmiva
- SO 09-Útulne
- SO 10-Hospodársky dvor-zázemie rybárov
- SO 11-Farma-ukážka farmového chovu
- SO 12-ČOV
- SO 13-Lovné stanovištia
- SO 14-Terénne úpravy

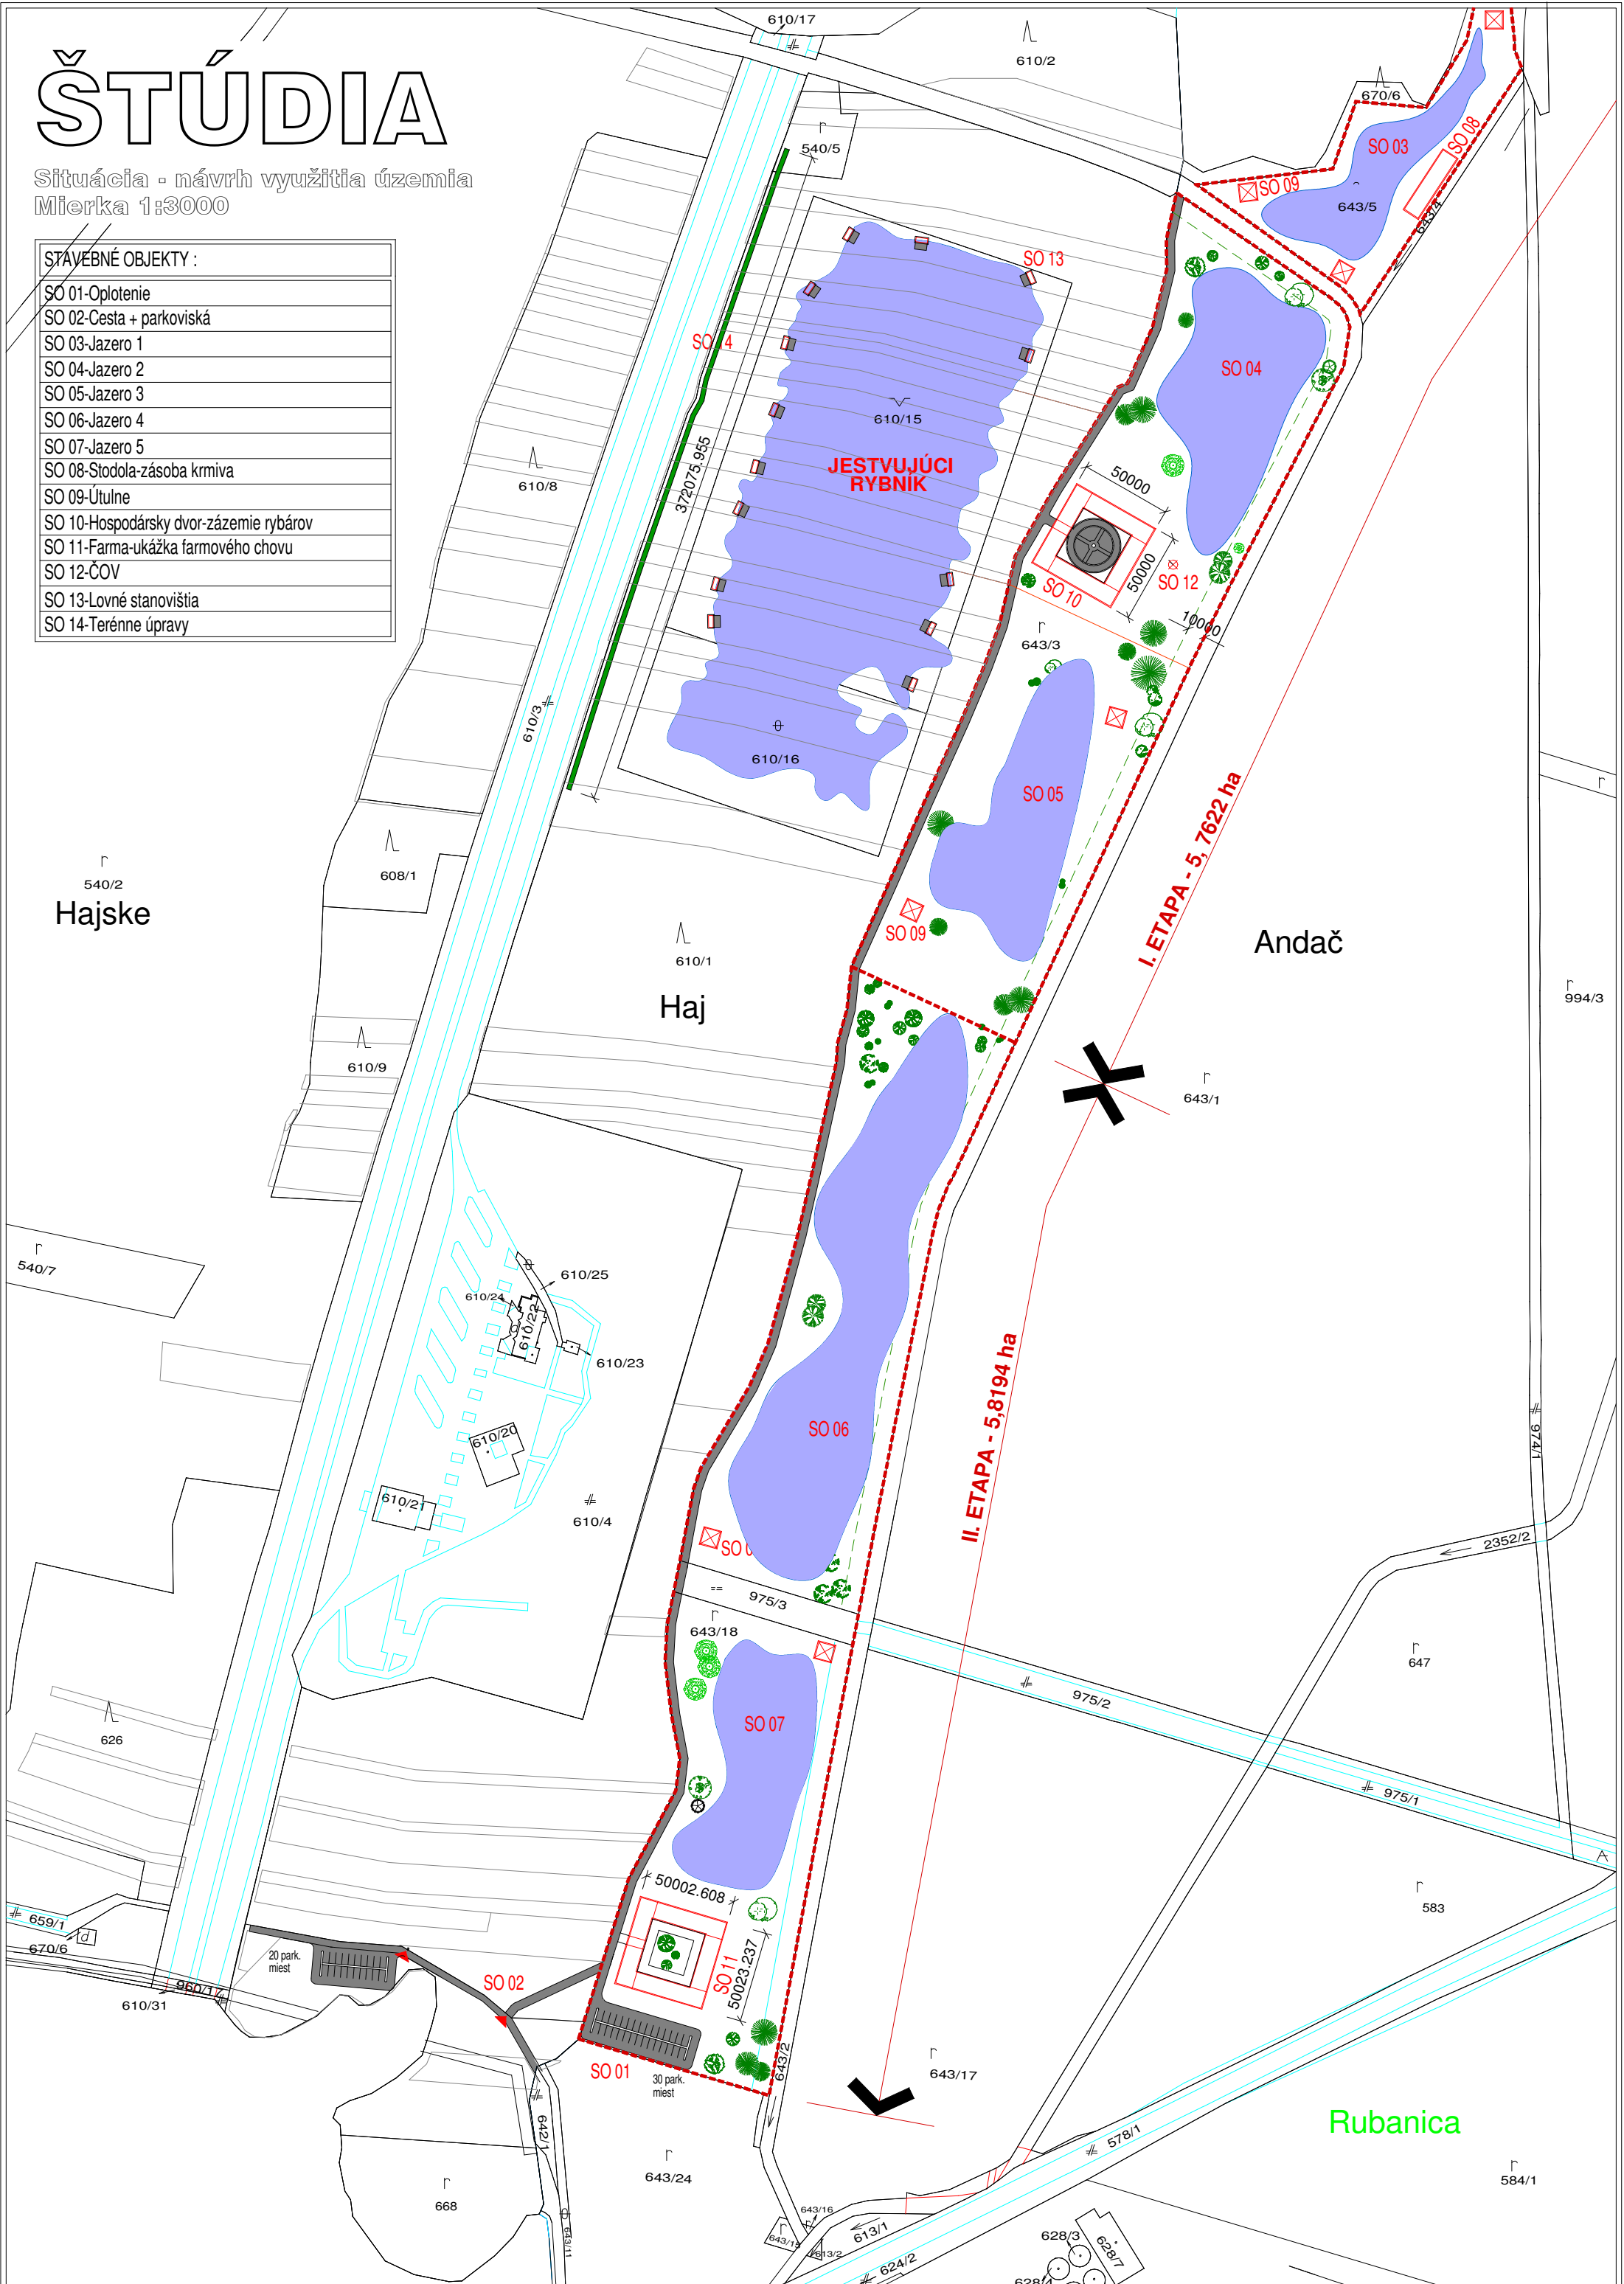

Hajske

Haj

Andáč

Rubanica